

Aanvraag voor de subsidiëring:

- voor het aanplanten van kleine landschapselementen en bomen
- voor het onderhoud van kleine landschapselementen en het knotten van bomen

2019016

1. Gegevens over de aanvrager

Voornaam en achternaam: VANDERSCHUEREN MIA
 Straat en nummer: MOLENVELDSTRAAT, 21
 Postnummer en gemeente: 1760 ROOSDAAL
 Land: BELGIE
 Telefoon- en gsm-nummer: 054/325433 0484/952171
 E-mailadres: MIAVANDERSCHUEREN @ HOTMAIL.COM
 Rekeningnummer: BE47 9731 4858 9280
 Eigenaar: Ja Nee (bijvoegen toelatingsbewijs eigenaar)

2. Plaatsbeschrijving

Straat en nummer: MOLENVELDSTRAAT, 21
 Postnummer en gemeente: 1760 ROOSDAAL
 Kadastrale gegevens: afdeling: sectie: perceelnummer(s):
 E. 52.H.

3. Geplande werken

Onderhoud

- Haag: soort beplanting: BEUK (HAAG)
 lengte: 62 meter = langs elke kant van de woning 3,1 km
 snoei: enkelzijdig dubbelzijdig
- Houtkant/wal/heg: soort beplanting:
 lengte: meter
 snoei: enkelzijdig dubbelzijdig
- Knotten van bomen: soort beplanting:
 aantal:
- Poel: oppervlakte: m²
 ruimen organisch materiaal van de bodem
 hergraven van verlandende poel (enkel in september en oktober)

Aanplanting

- | | | |
|--|-------------------|----------------|
| <input type="checkbox"/> Haag: | soort beplanting: | |
| | aantal planten: | |
| | afmetingen: | meter |
| <input type="checkbox"/> Houtkant/wal/heg: | soort beplanting: | |
| | aantal planten: | |
| | afmetingen: | meter |
| <input type="checkbox"/> Bomenrij: | soort beplanting: | |
| | aantal planten: | |
| | afmetingen: | meter |
| <input type="checkbox"/> Bosverband: | soort beplanting: | |
| | aantal planten: | |
| | oppervlakte: | m ² |
| <input type="checkbox"/> Poel: | oppervlakte: | m ² |

4. Voorgeschiedenis

Heeft u in het verleden al een subsidie ontvangen voor deze werken?

- Ja, datum 2017 Nee

5. Bij te voegen dossierstukken

- een situeringsplan waarop de aanplanting aangeduid is op het perceel
- indien van toepassing het toelatingsbewijs van de eigenaar

6. Ondertekening door de aanvrager

Ik verklaar dat alle gegevens in dit formulier en in de bijgevoegde bijlagen correct en volledig zijn ingevuld.

Ik verklaar kennis genomen te hebben van de voorwaarden verbonden aan de verkregen subsidie opgelegd in [het gemeentelijk subsidiereglement voor het aanplanten van kleine landschapselementen en bomen](#), [het gemeentelijk subsidiereglement voor het onderhoud van kleine landschapselementen en het knotten van bomen](#) en van [de lijst van gesubsidieerde planten](#).


	datum	dag	maand	jaar
handtekening		19	06	2019
				
voor- en achternaam	MIA VANDERSCHUEREN			



ROSS
daal

+ 31 meter
Rekenlijn
susselrijdij

+ 31 meter
Rekenlijn
susselrijdij

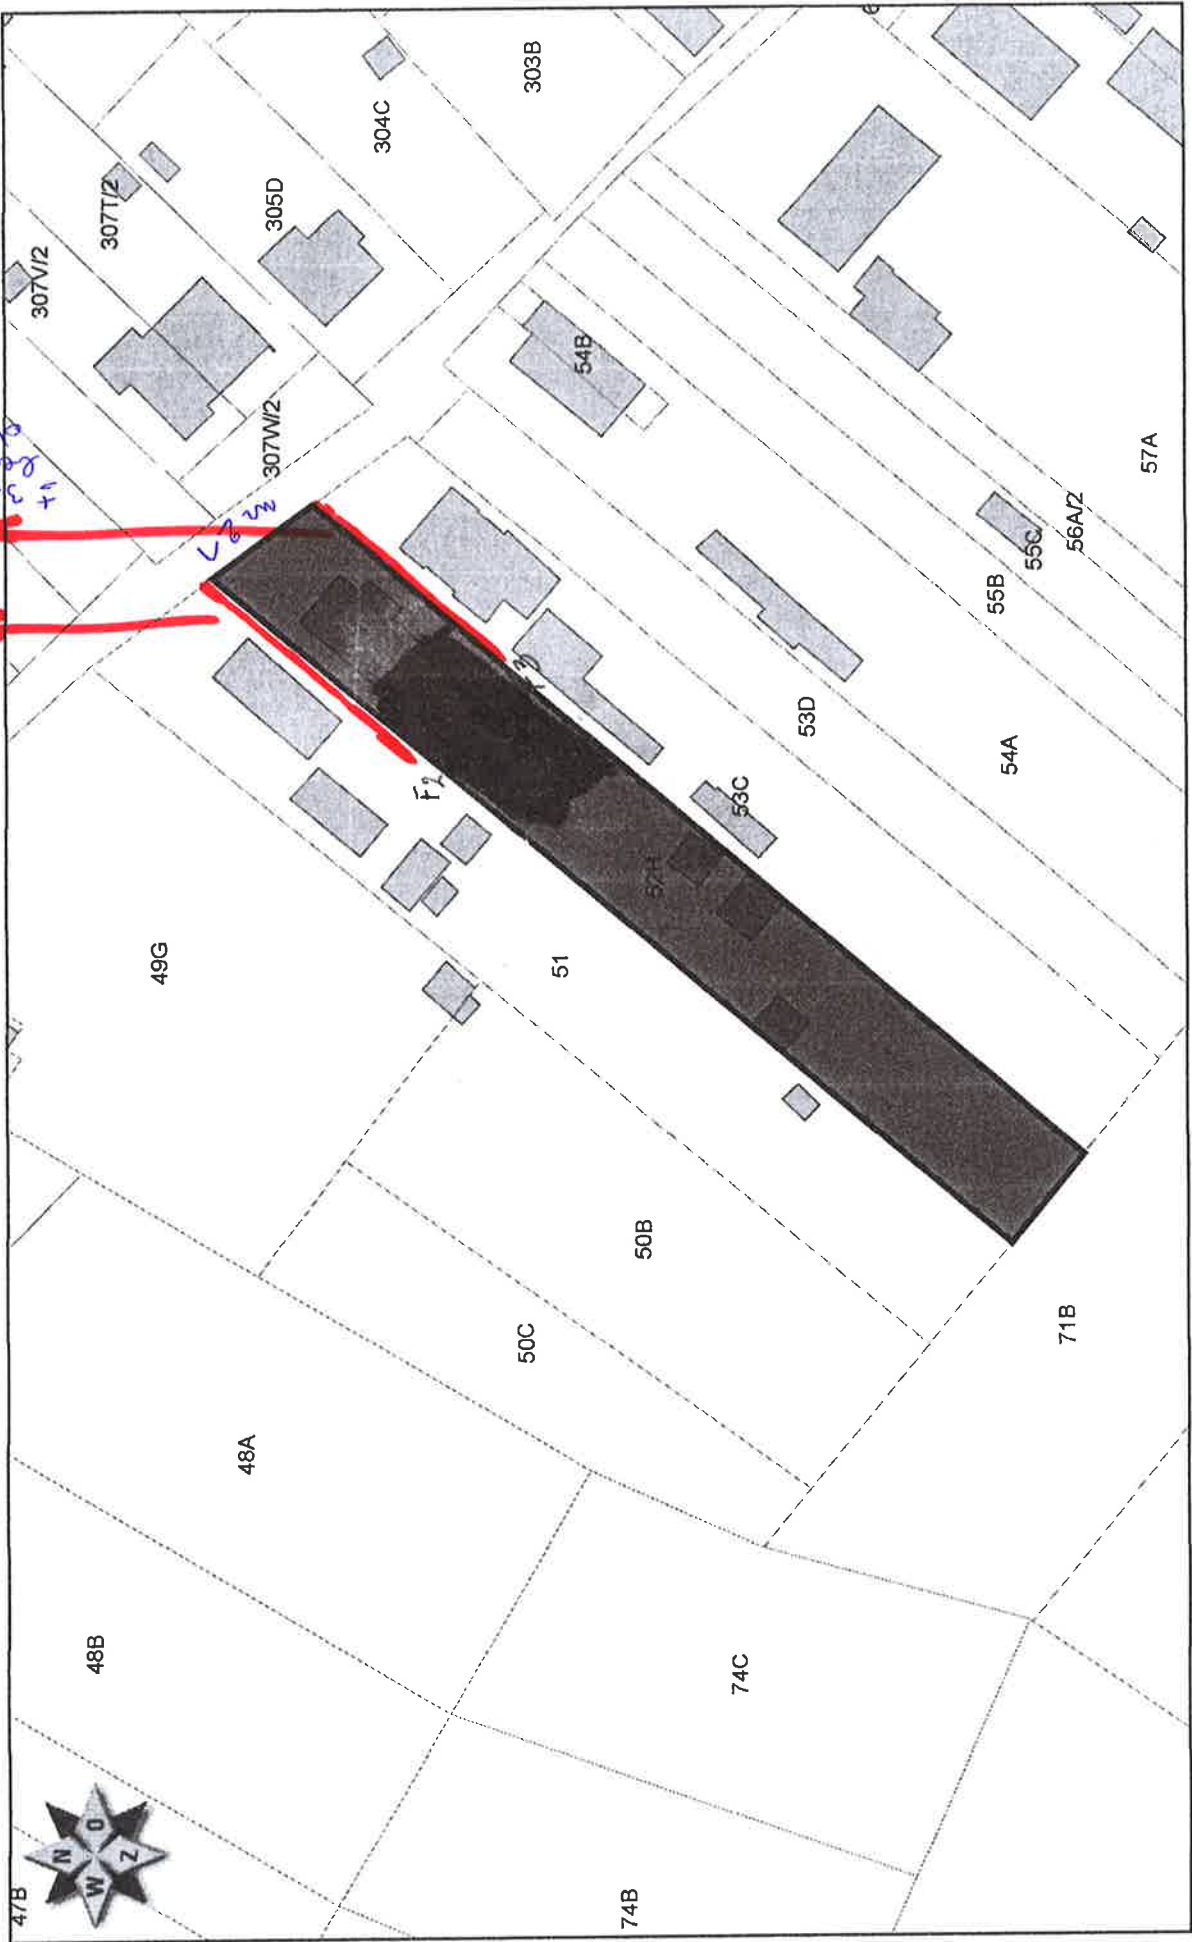

alle rechten voorbehouden - informatie op dit document is slechts informatief en niet bindend - dit is geen metingsplan

Datum: 27.03.2018

Schaal: 1/1000